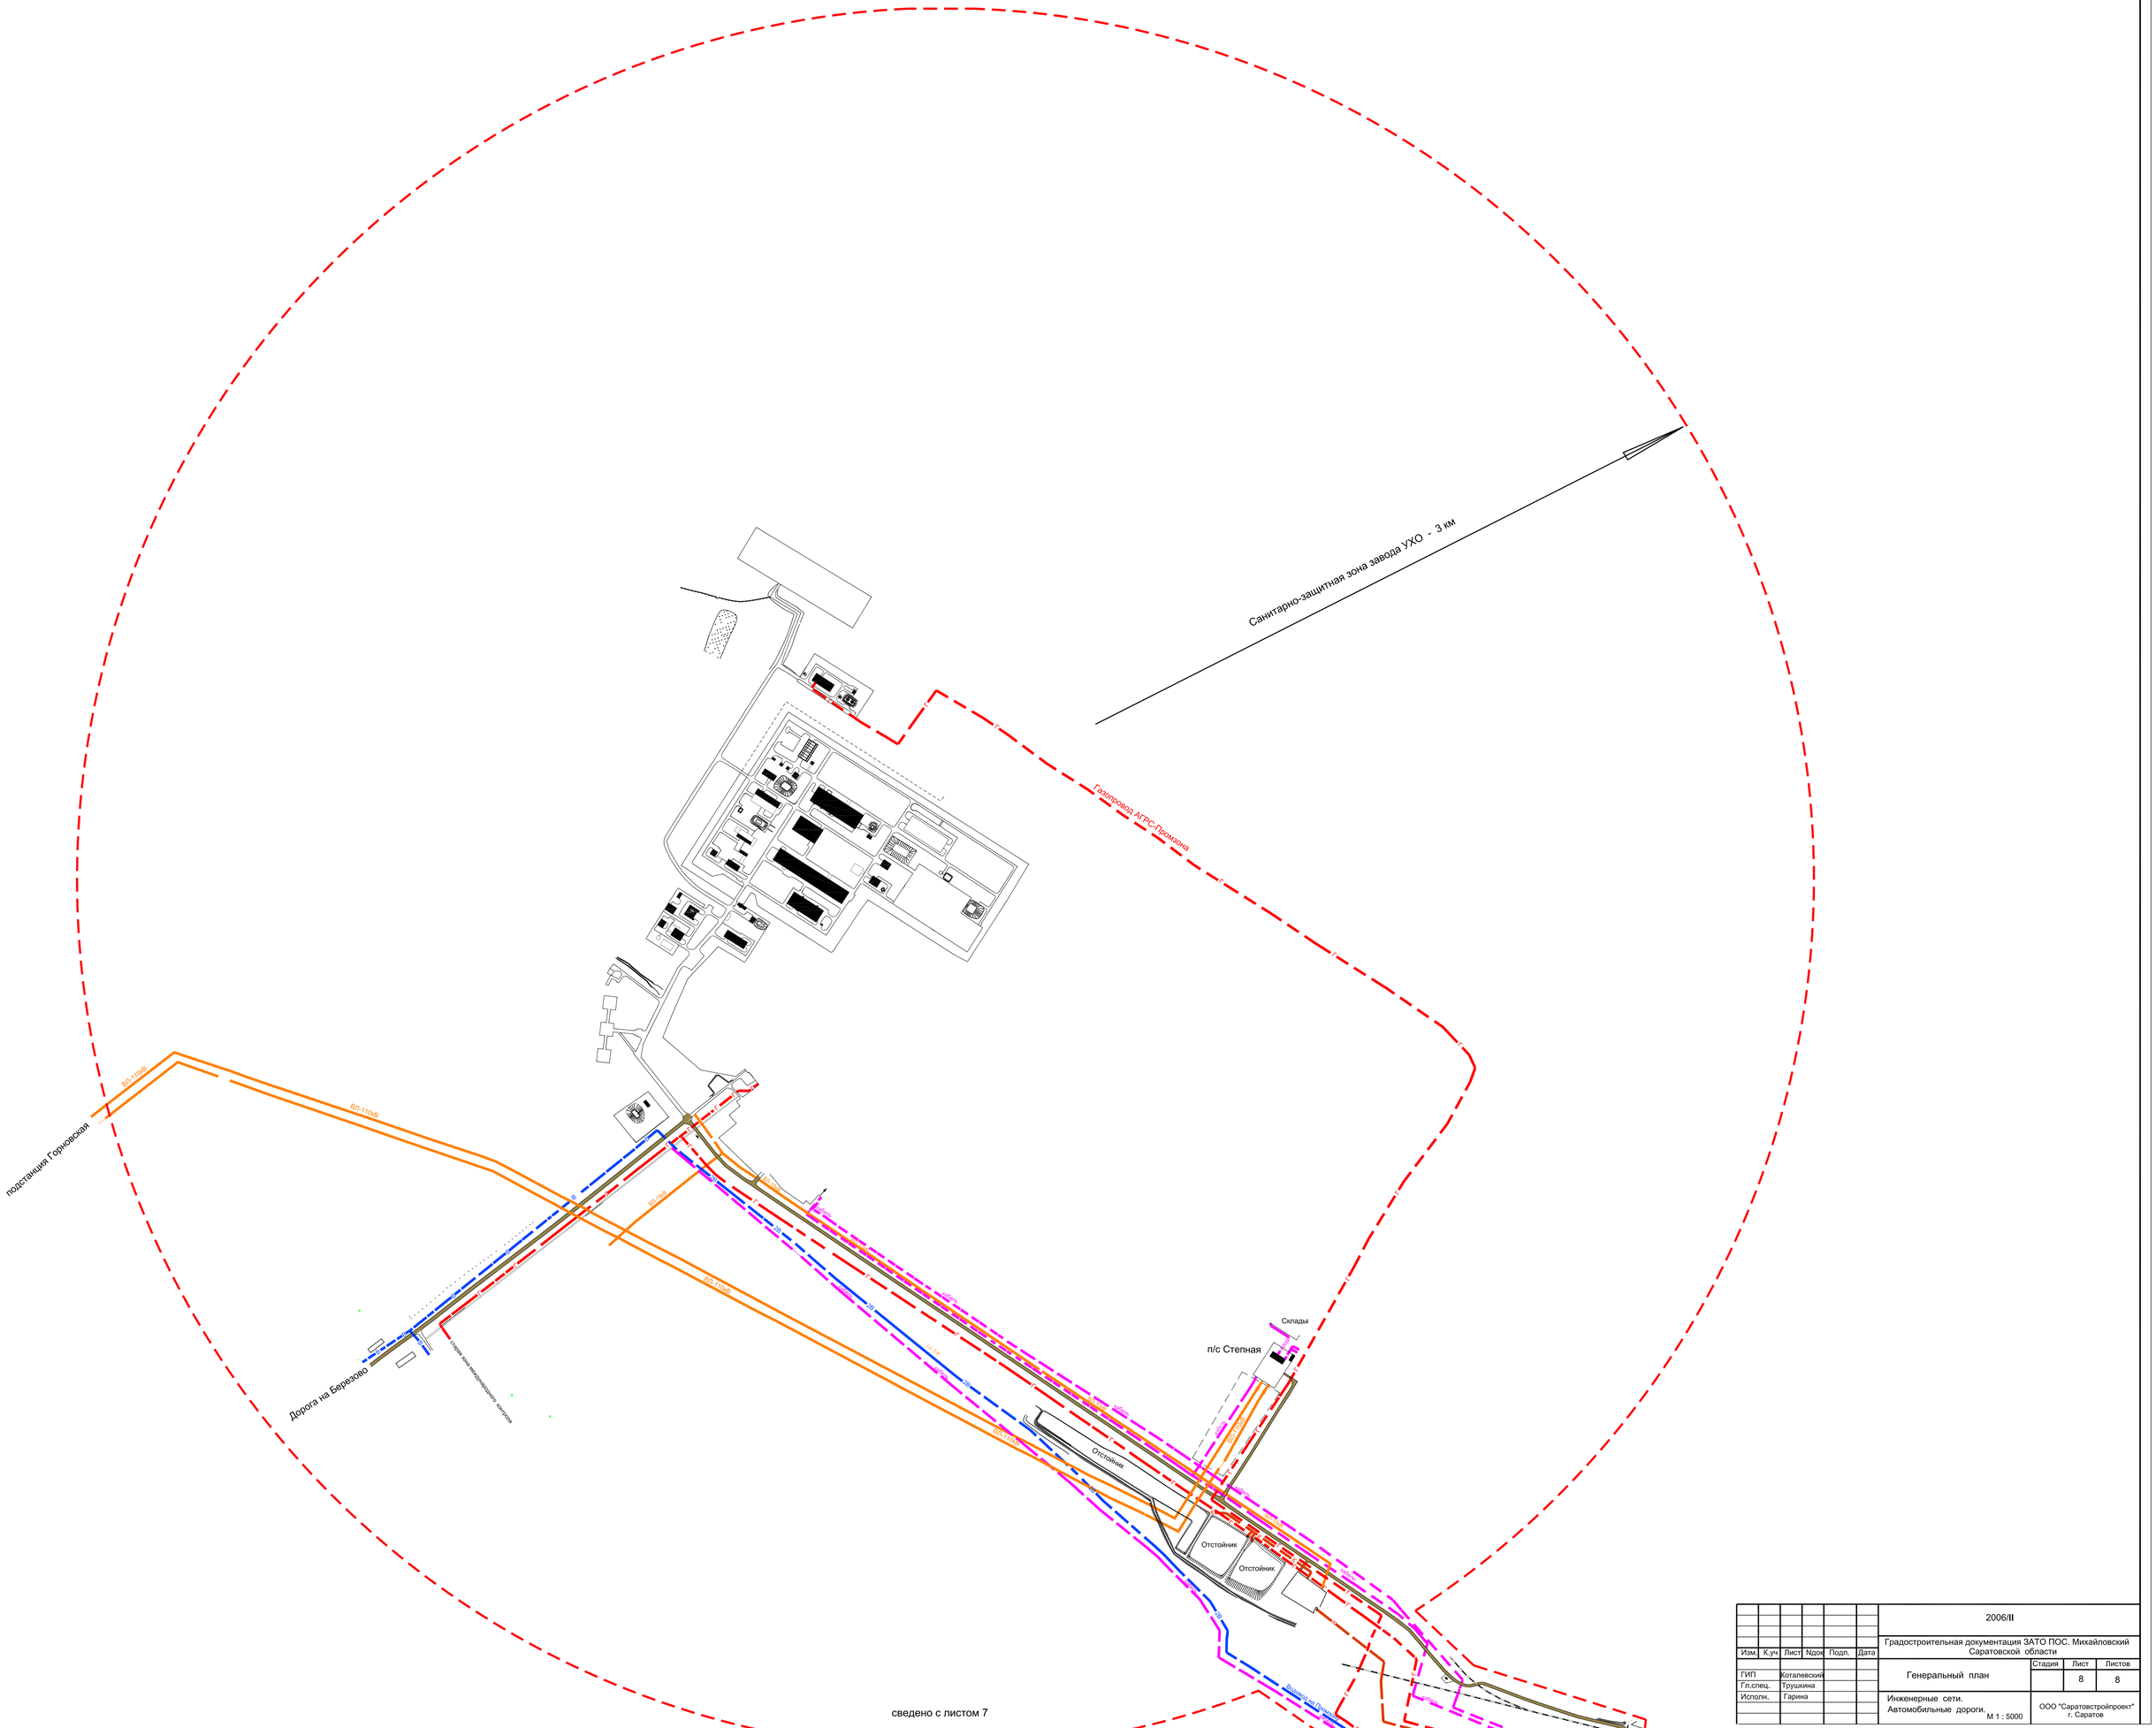

							2006/II	
							Градостроительная документация ЗАТО ПОС. Михайловский Саратовской области	
Изм.	К.уч	Лист	Nдок	Подп.	Дата			
ГИП		Коталевский					Генеральный план	Стадия: — / Лист: 8 / Листов: 8
Гл.спец.		Трушкина						
Исполн.		Гарина					Инженерные сети. Автомобильные дороги. М 1 : 5000	ООО "Саратовстройпроект" г. Саратов